


新乡市2025年度第十六批城市建设用地勘测定界图

编号: 新土勘[2025] 010-1A号

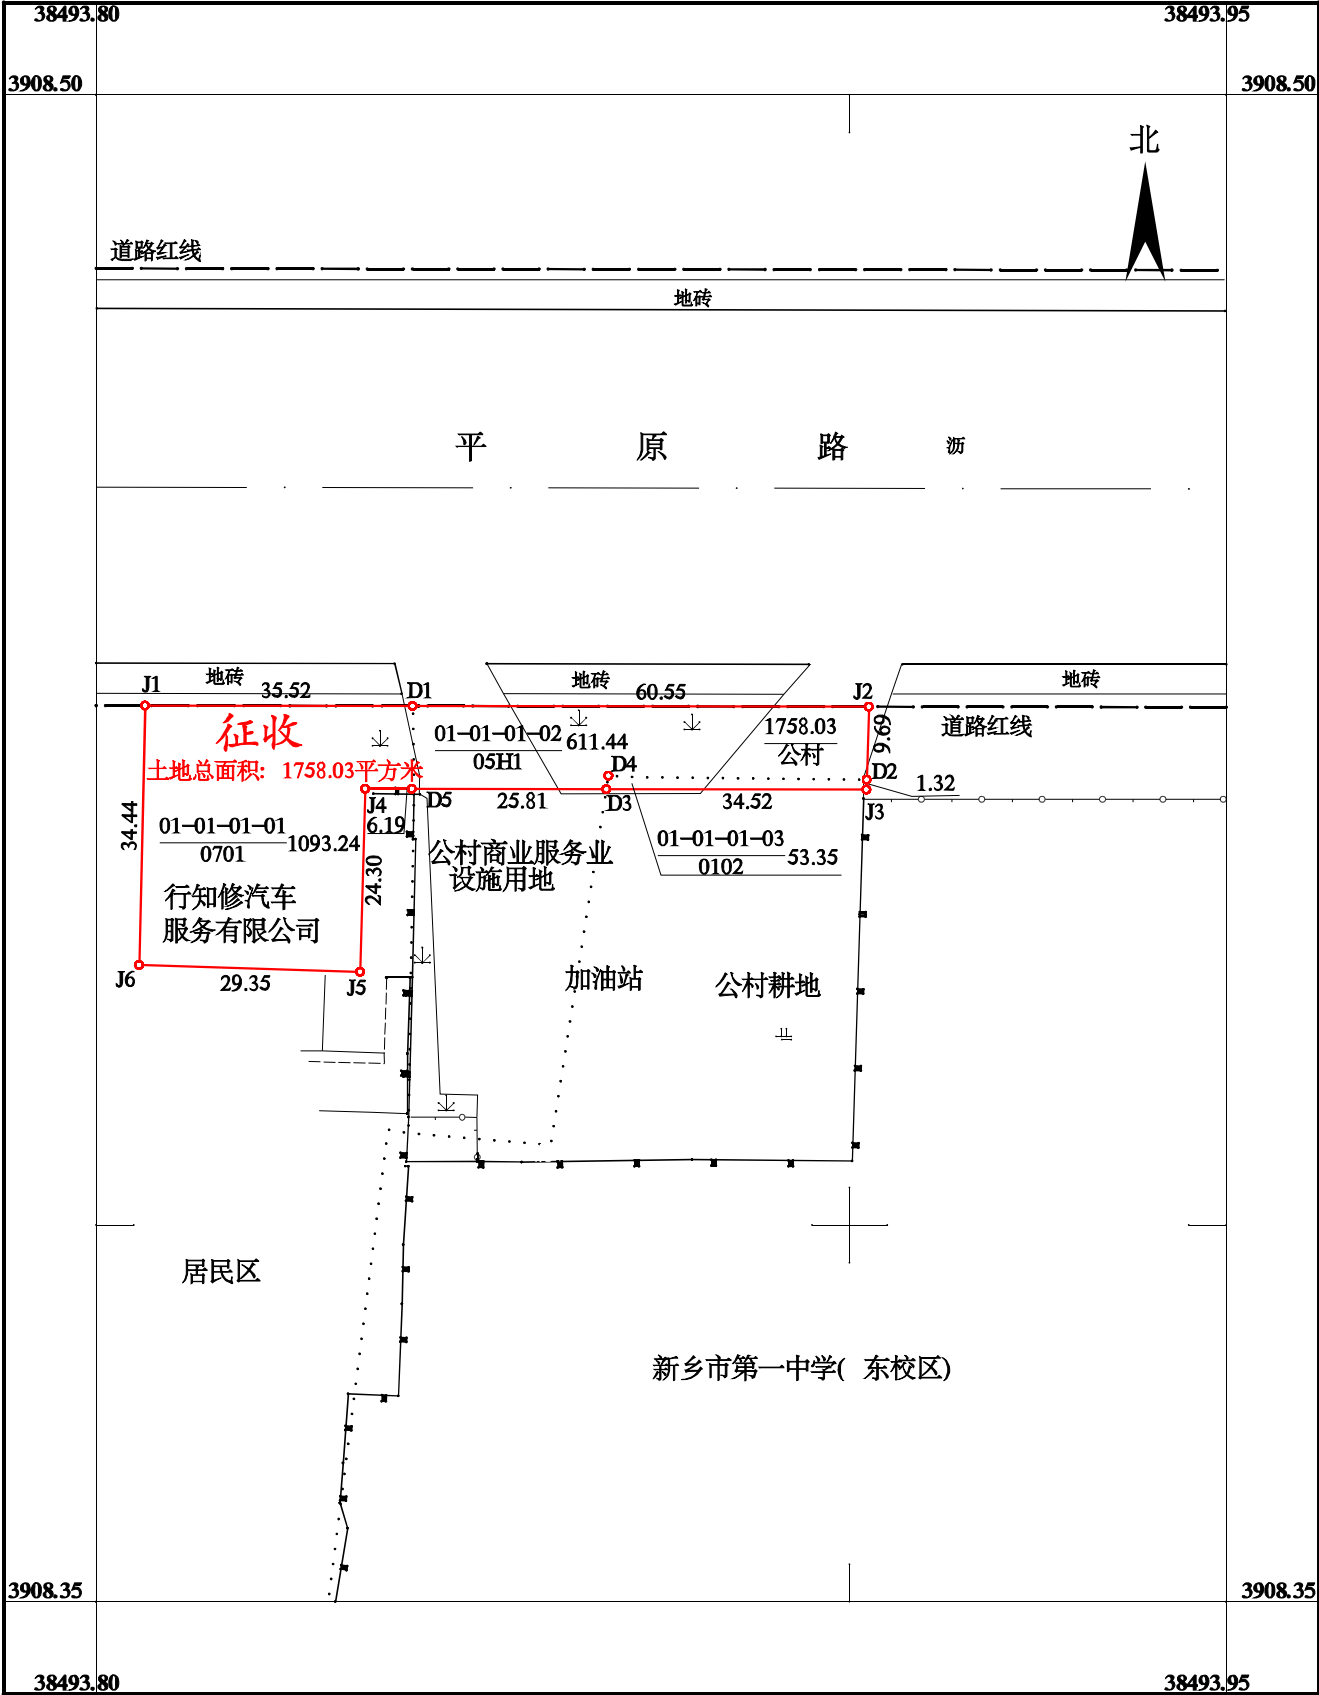

河南省地球物理工程勘察院有限公司

2025年6月RTK测图。
2000国家大地坐标系。
2017年版图式。

1: 1000

测量员: 张备战
制图员: 郭文超
检查员: 刘保信